



ГЕНЕРАЛЬНЫЙ ПЛАН

Краснополянского сельского поселения
применительно к территории
села Краснополянское

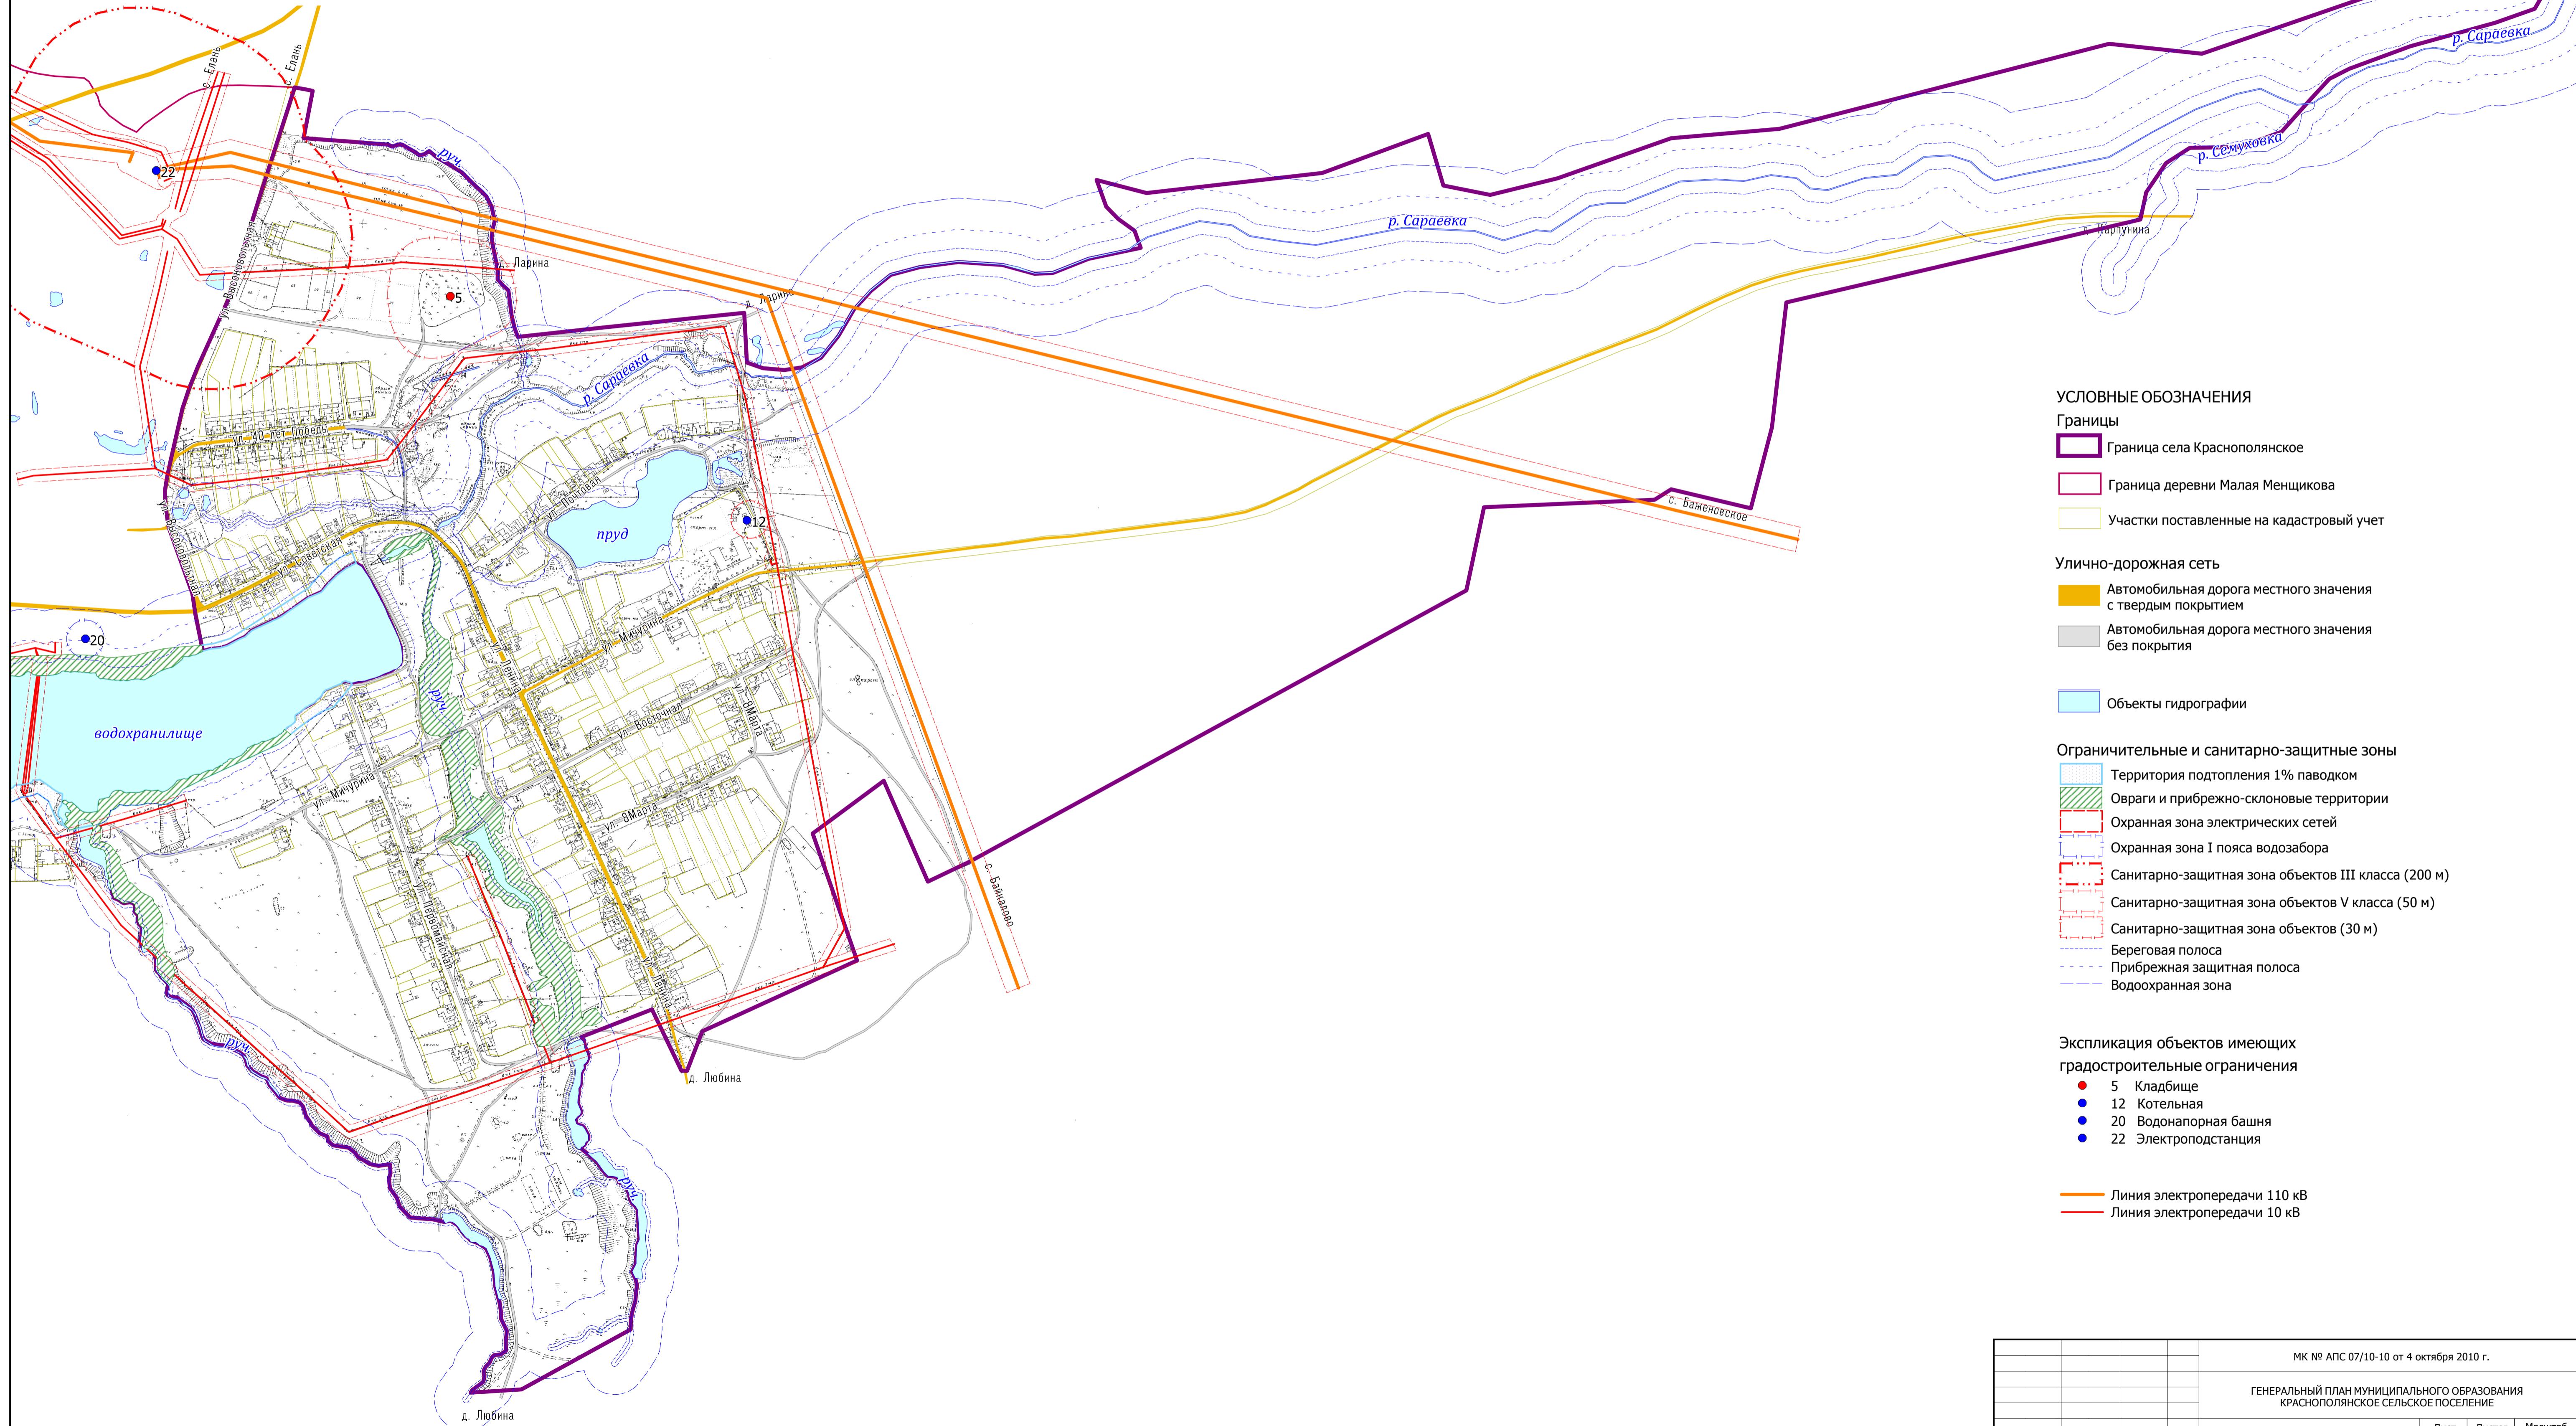

Комплексная оценка современного
состояния и использования территории

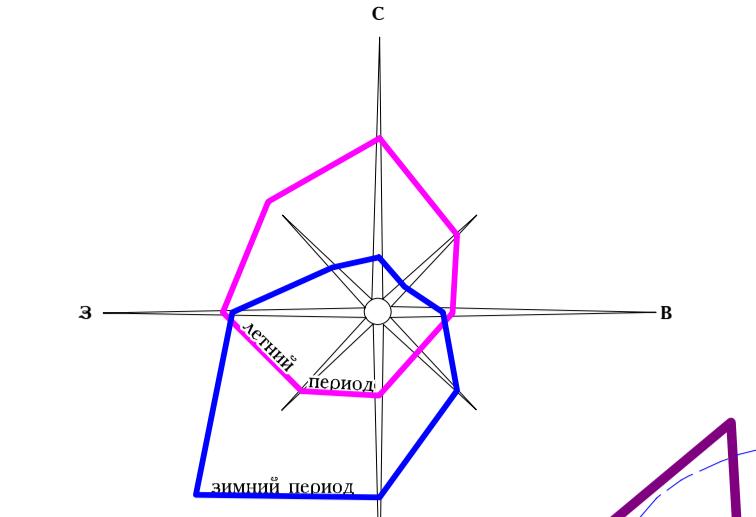

МК № АПС 07/10-10 от 4 октября 2010 г.		
ГЕНЕРАЛЬНЫЙ ПЛАН МУНИЦИПАЛЬНОГО ОБРАЗОВАНИЯ КРАСНОПОЛЯНСКОЕ СЕЛЬСКОЕ ПОСЕЛЕНИЕ		
ПРИМЕНЯЕМОДЛЯ ТЕРРИТОРИИ СЕЛА КРАСНОПОЛЯНСКОЕ	Лист	Листов
	1	1
	Масштаб	б/м
Рук. отдела	Соколов Н.П.	
Проектировщик	Колмыкова П.Е.	
Проверил	Кошиль Д.В.	
Комплексная оценка современного состояния и использования территории		
ПИИ ГЕО		